



KMMビル会議室レイアウトサンプル


4階：特別会議室、第1会議室、第2会議室、第3会議室

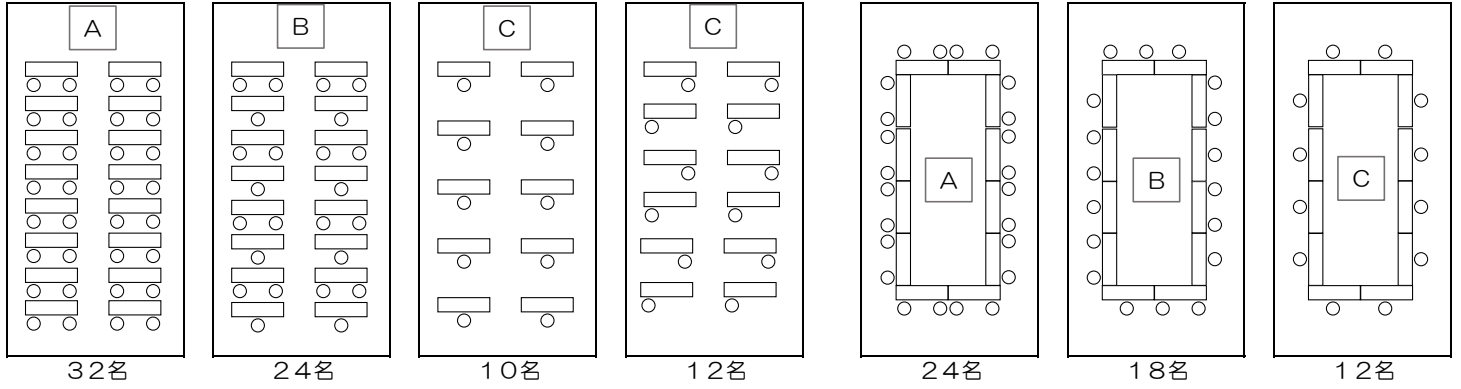


4階：大会議室（第2・第3・第4会議室連結）

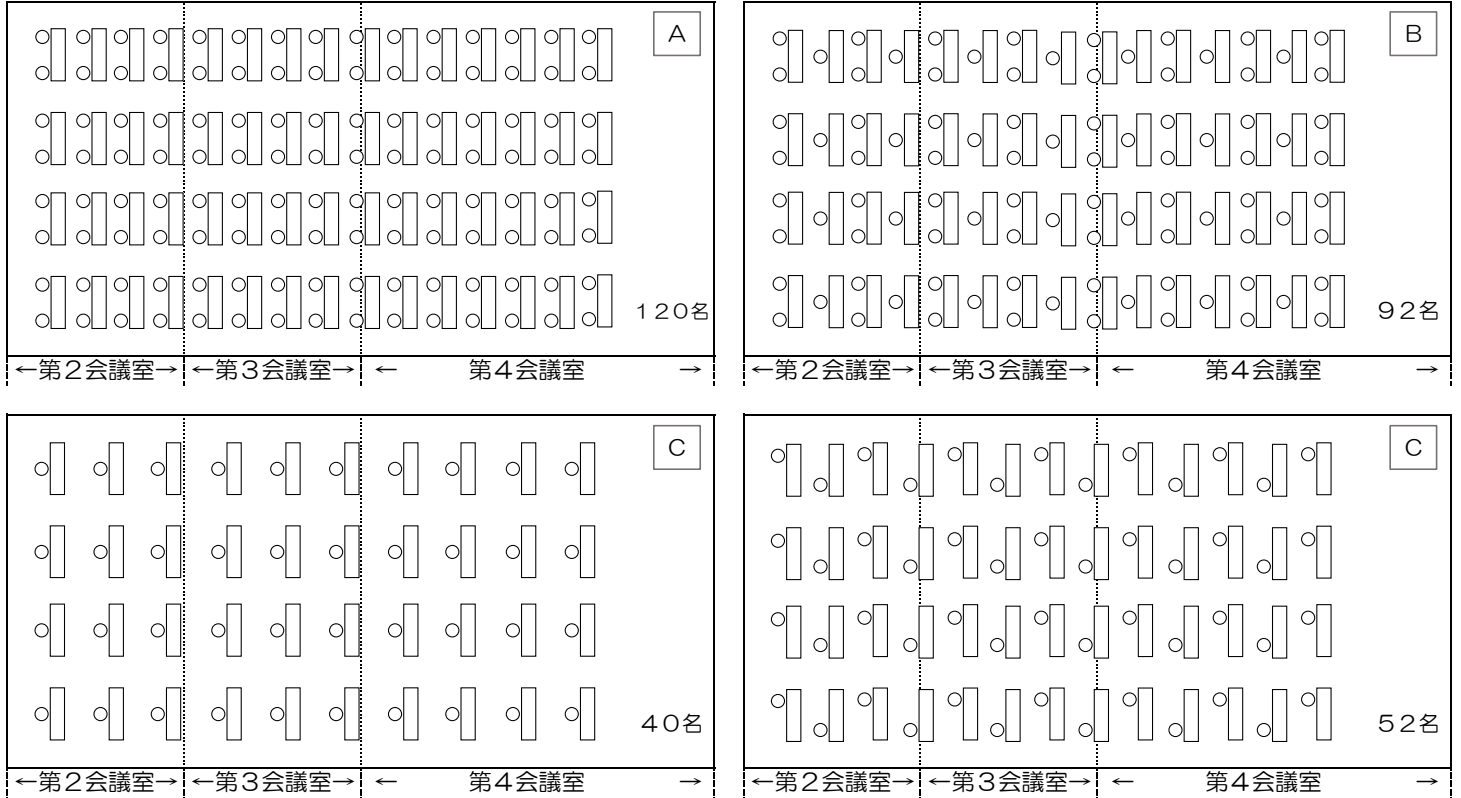

4階：第7会議室

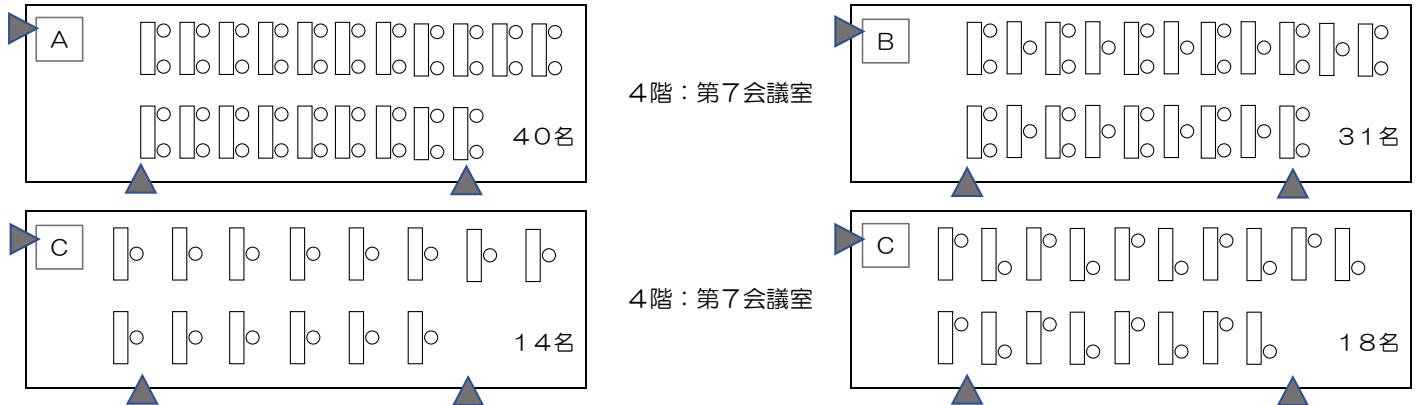

地階：第5会議室、第6会議室

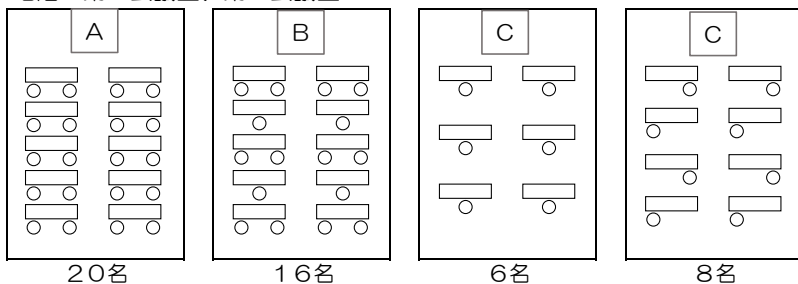

A：標準レイアウト（ソリッドデスク非適用）
 B：少しだけソーシャルディスタンス配慮
 C：ソーシャルディスタンス（約2m間隔）

- ・参考としてスクール形式を掲載しています。
- ・スクリーンやステージ等の配置によっては列数が減ります。
- ・机のサイズは、横幅180cmです。
- ・第2・第3会議室、第4会議室、第3・第4会議室は省略しておりますので、大会議室を参考にして下さい。